PLAN of LAND

GEORGE VANAMBURGH JR.
SEABROOK, N. H.

SCALE 1"30' OCT. 1970
PARKER SURVEY ASSOC. INC.
SEABROOK, N.H.

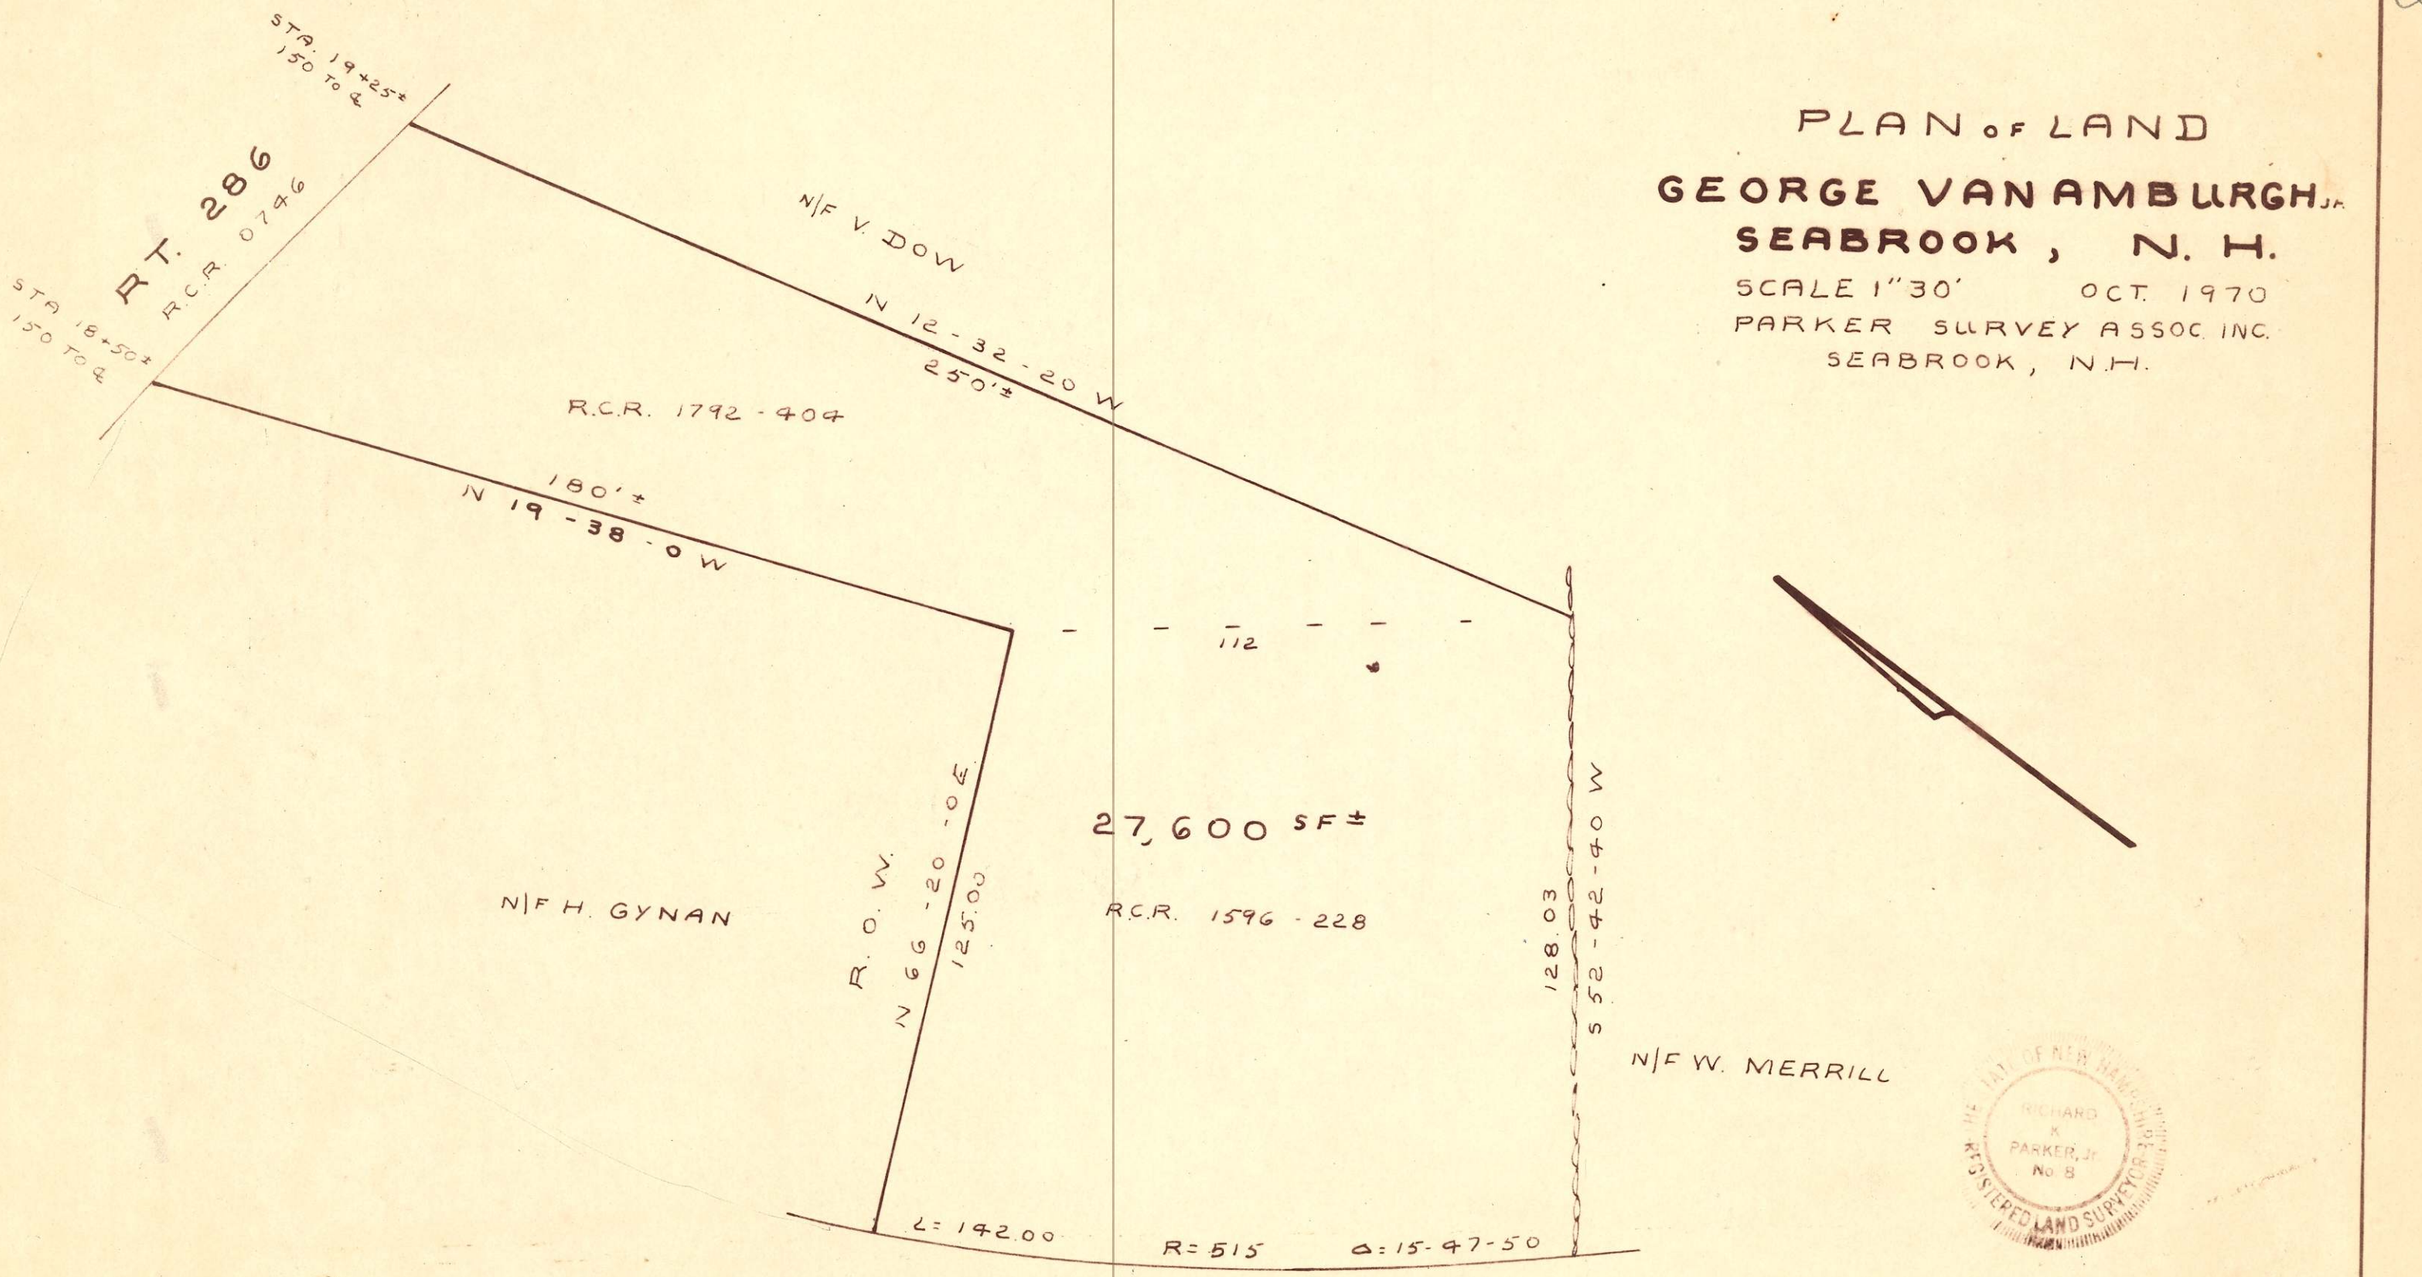

THE STATE OF NEW HAMPSHIRE
RICHARD K. PARKER, Jr. No. 8
REGISTERED LAND SURVEYOR

L 68

837

#1 set Hub IN WALL
1086.18
1110.18

124.79 S 52-42-41 W

S 53-56-52 W
136.26
128.03

#2 A Set Hub @ Assum PROP COR

#2

SET TACK
1000
1000

1082.15
1112.76

S 37-43-20 E
112.99
S 40-35-48 E
103.70

27.600

CH N 34-58-44 W 141.53
N 35-17-0 W
122.93

N 34-00-00 W

#3

#1A set Hub
1082.15
1112.76

R=515

N 12-32-21 W
250.14

91.45

#1A
Set Hub
@ Assum
Corner

125.18
N 62-54-39 E
125.00
N 66-19-56 E

#3A
set Hub
@ Assumed
Prop Corner

1101.91
931.26

COR 1170.74
1044.24

180.39
N 21-56-43 E

N7-22-32 E
11.92

1326.30
1109.98

#4B
set Hub

1326.19
1058.48

1169.86
1042.16

TREE LINE

180±

N 19-38-0 W

R=1456.81

TOTAL 387.60

TOTAL 297.09

COR 1120.55
929.55
1117.92
930.70
N 2-00-04 W

N4-37-44 W
18.71

#4C

RT 286

TREE LINE HT FNC

145-0.5-7
994.44

N 12-32-22 W
78.50

Assumed Back Corner
NH W

837